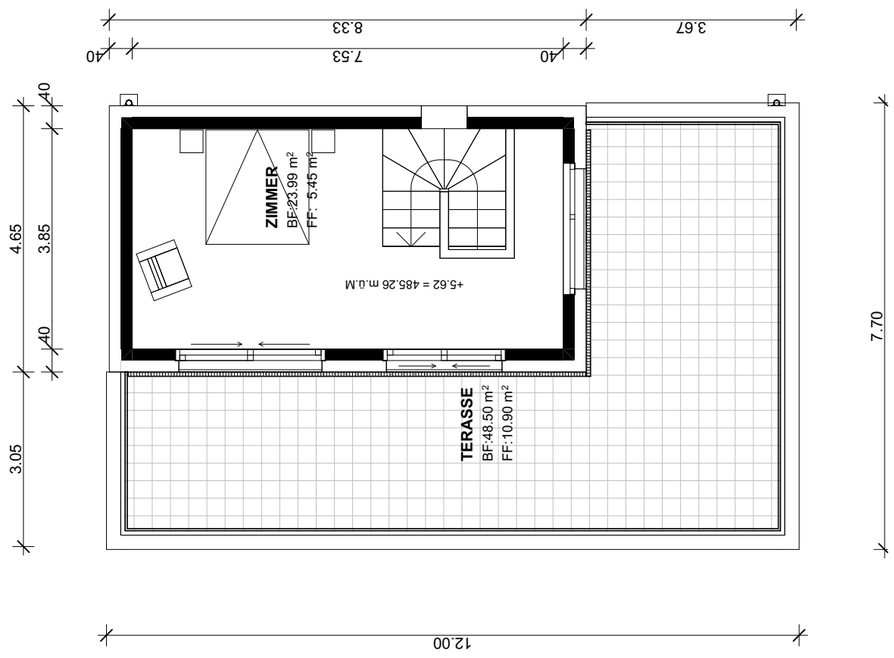

Attikageschoss

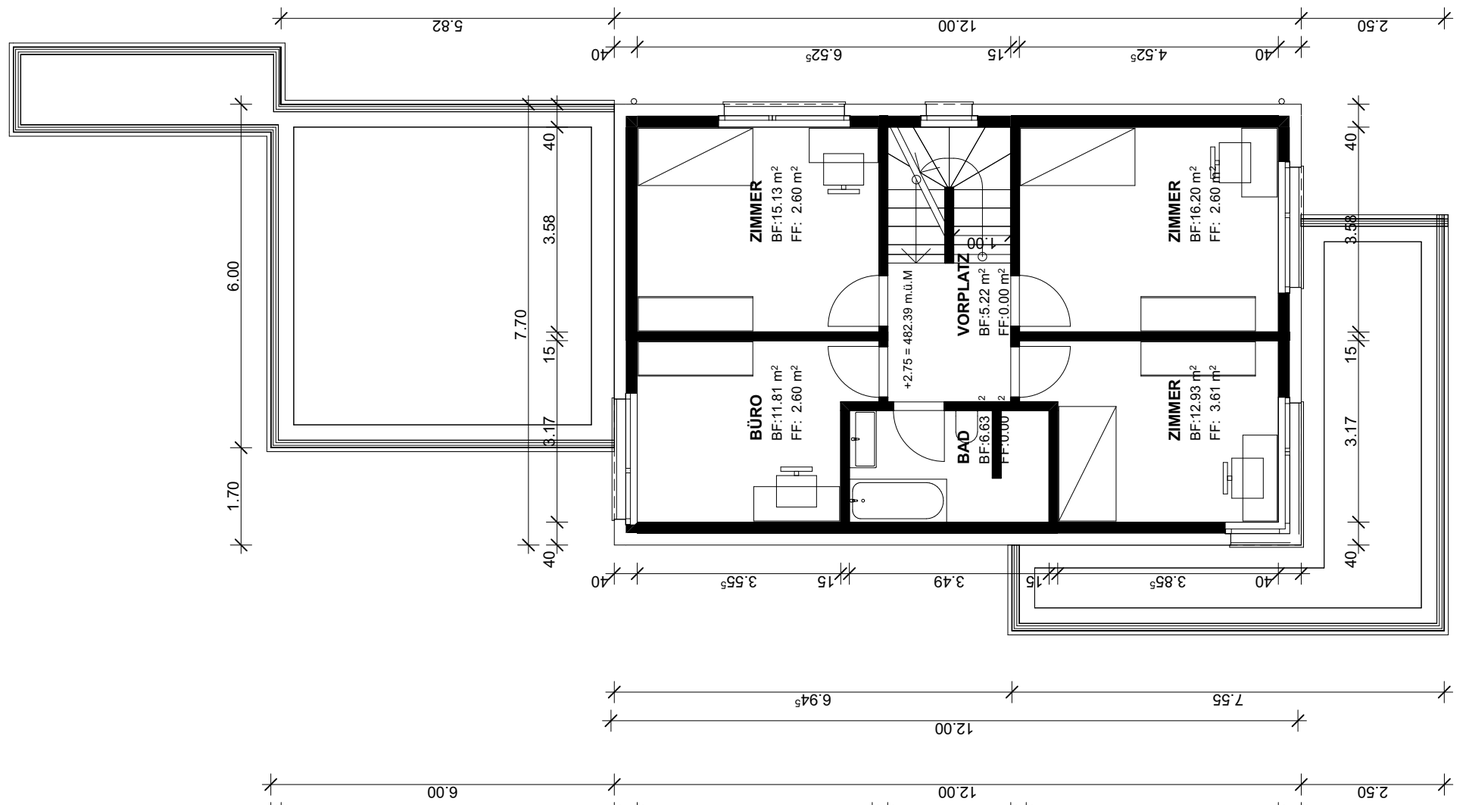

Obergeschoss

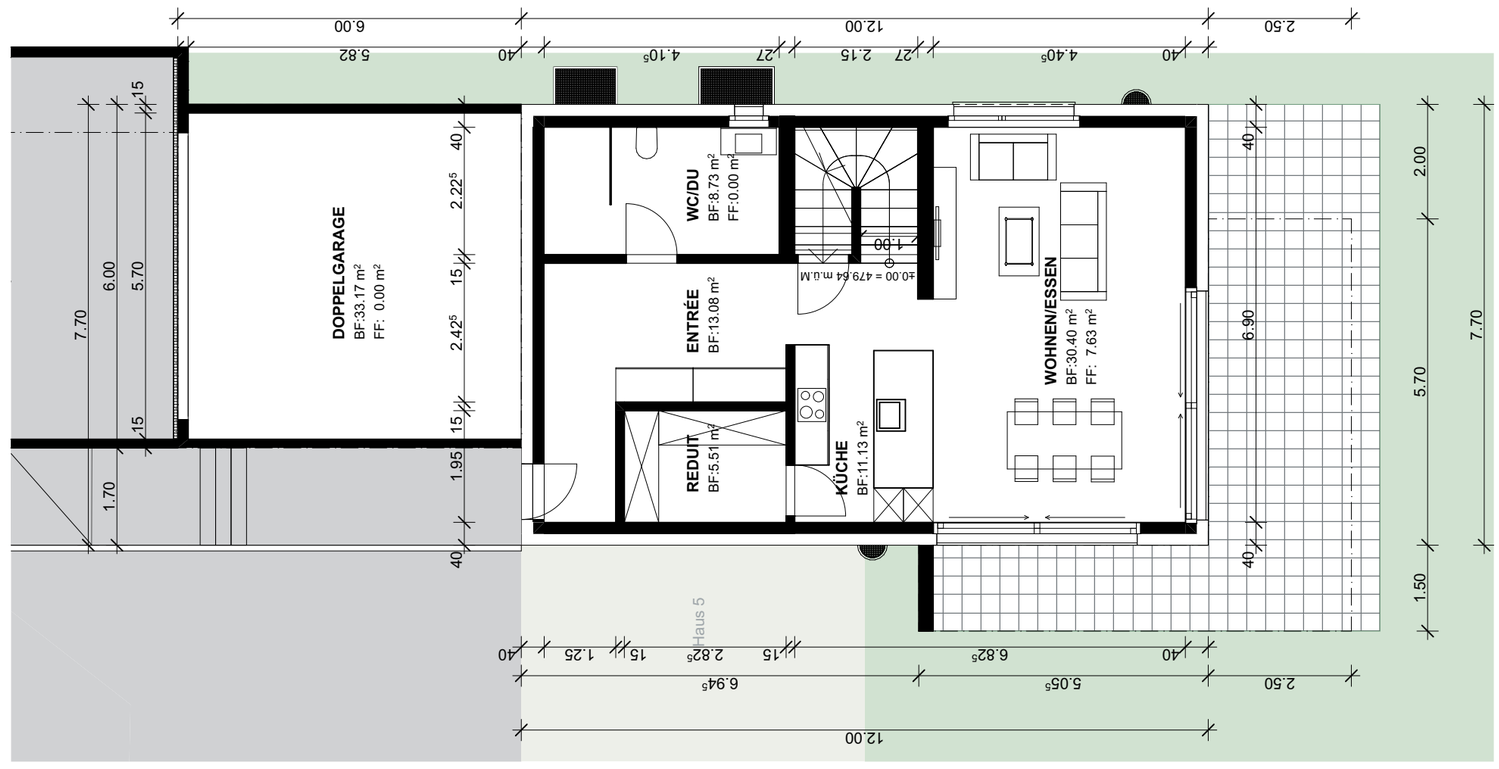

Erdgeschoss

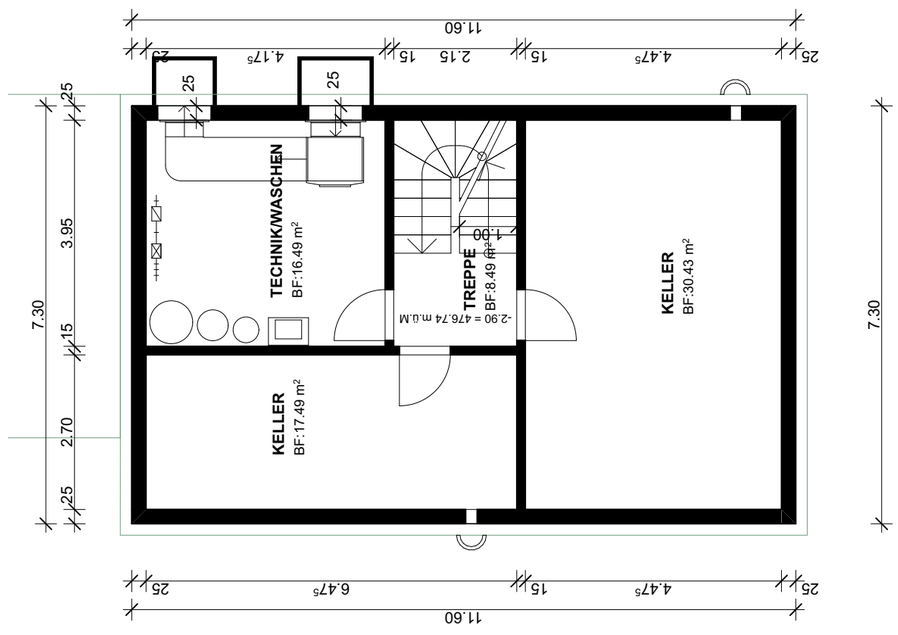

Untergeschoss

+/- 0.00 = 476.25 m.ü.M.

Für das Baugesuch, Baden den 01.10.2024:

Bauherrschaft I Grundeigentümer:

erb architektur, Hansjörg Erb mit Vollmacht Rent Event GmbH von 06.06.2024

Architekt I Projektverfasser:

erb architektur, Hansjörg Erb

Bauherr	**Rent Event GmbH, Wollerau (UID: CHE-109.096.277)**		
Proj. Nr. / Projekt	3560	**Neubau Sonnhalde, 5705 Hallwil**	
Plan Nr. / Plan	**33.2.4**	**Grundrisse Haus 4**	
Index /Status	01	**Baueingabe**	
Plangrösse / Mst.	A2	1:100	
Datum / Gez.	01.10.2024	aa, he	CAD: ARCHICAD 26 Mac OS X
Architekt		**erb|architektur** Bruggerstrasse 37A 5400 Baden T.:+41 (0)44 400 1719 F.:+41 (0)44 400 1718 info@erbarchitektur.ch	