




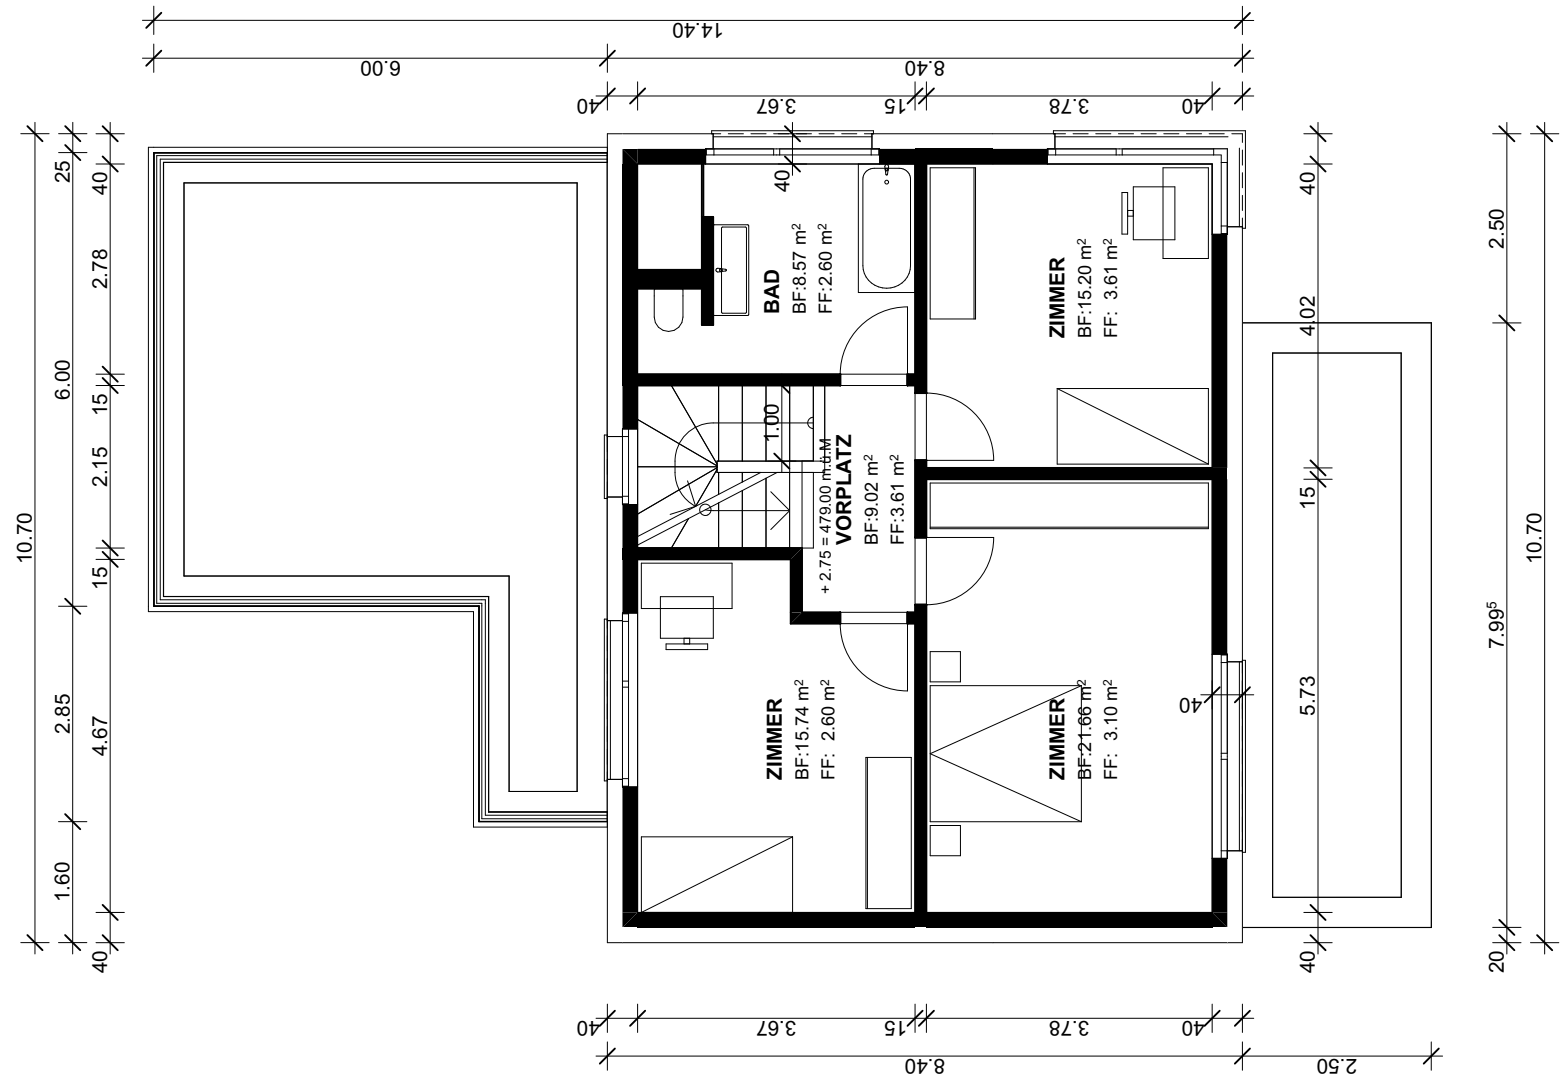


Obergeschoss

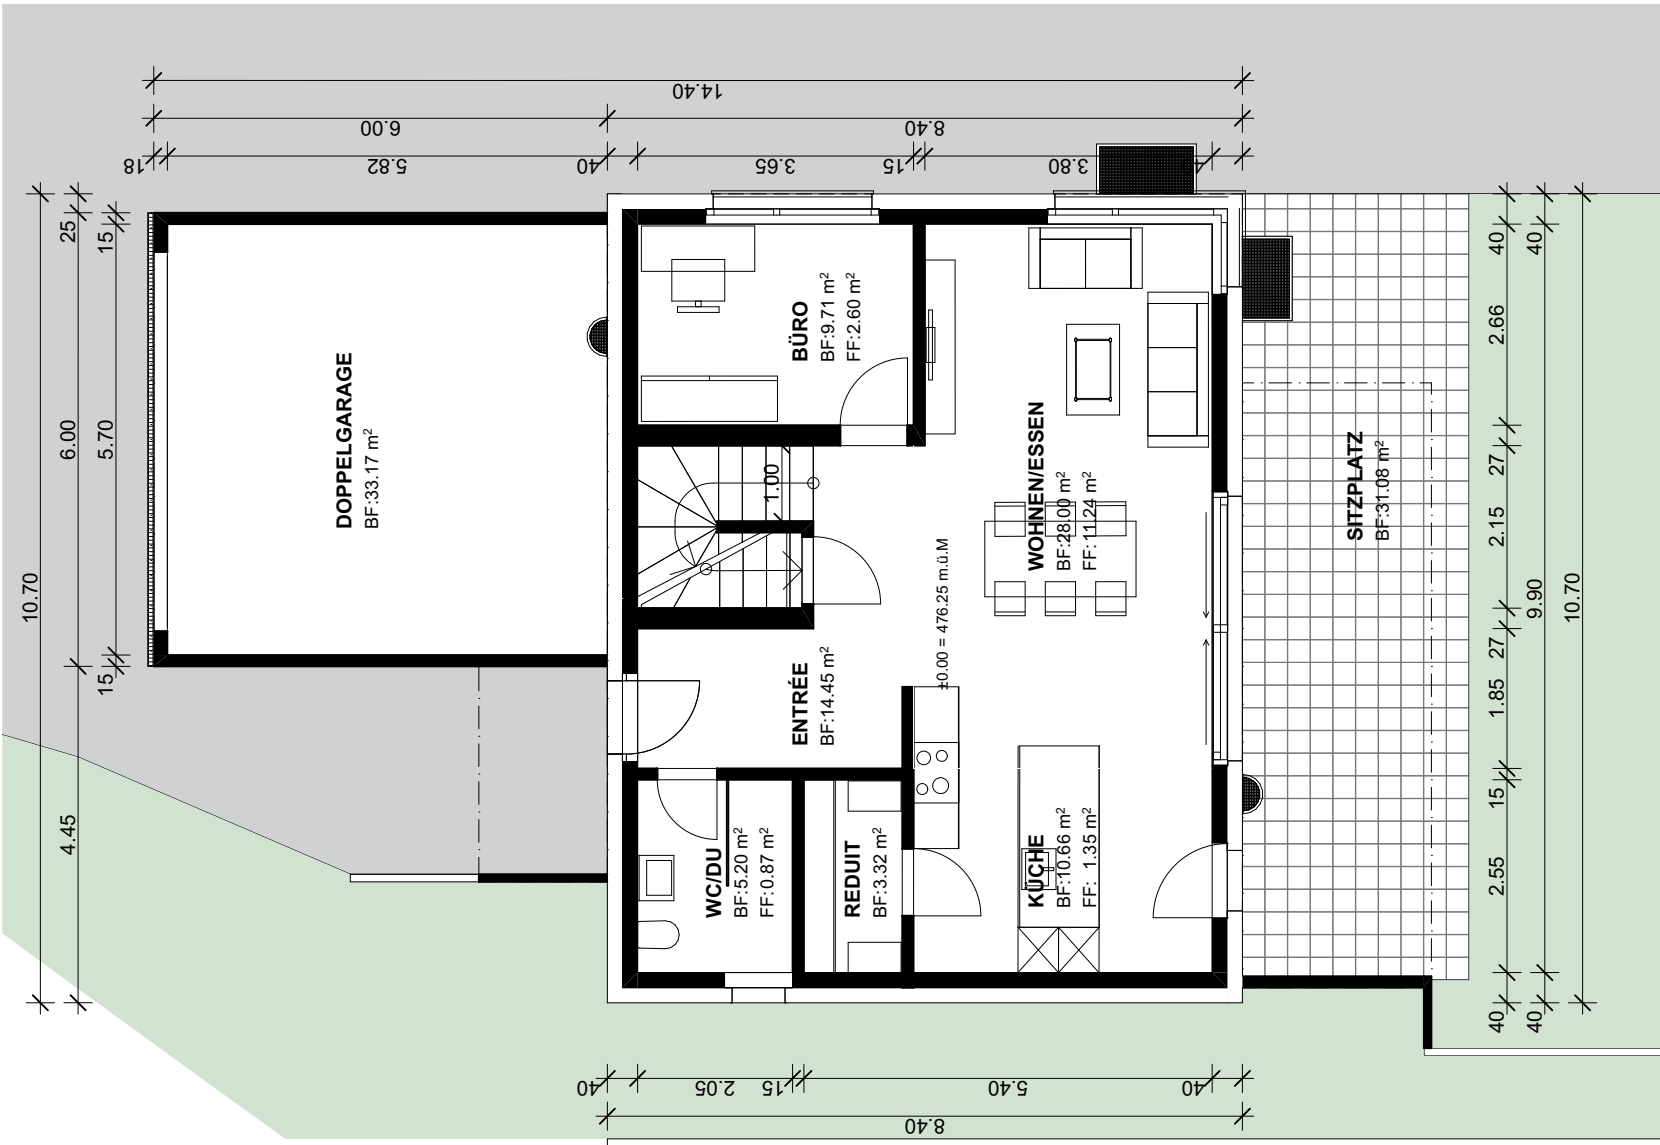

Erdgeschoss

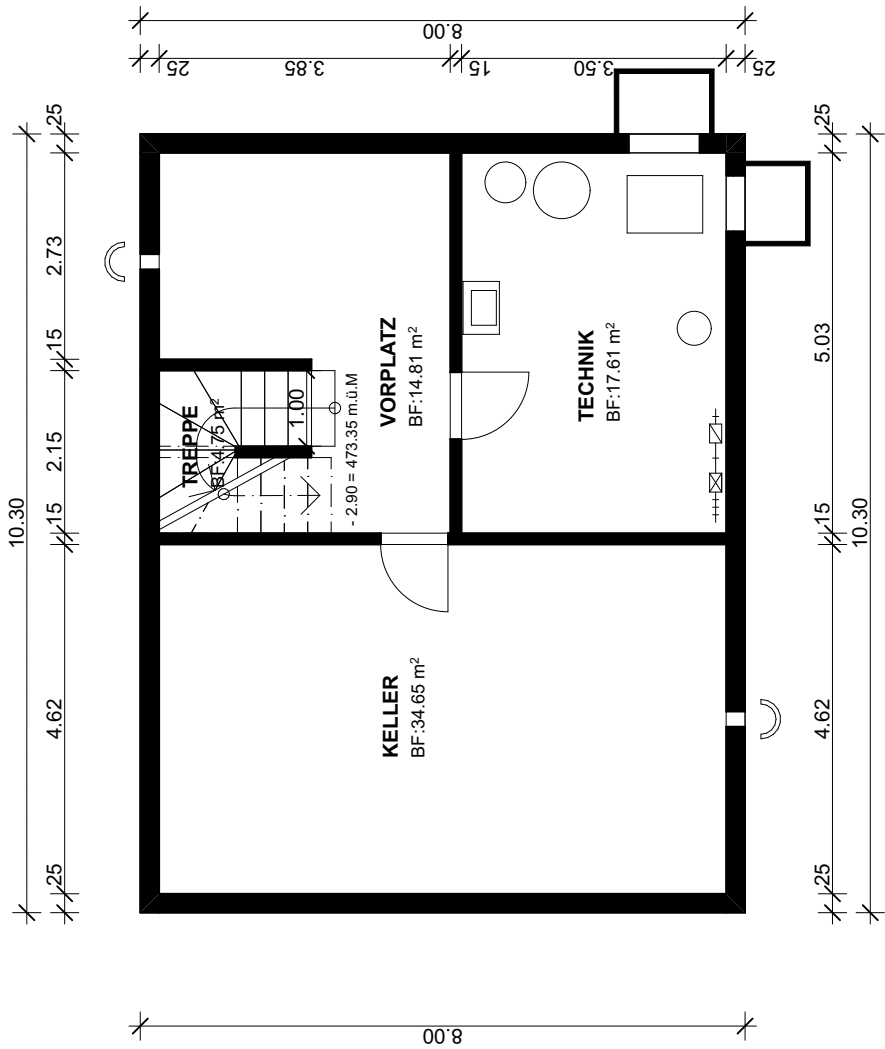

Untergeschoss

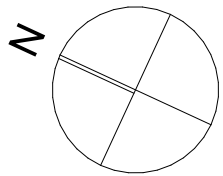

+/- 0.00 = 476.25 m.ü.M.

Für das Baugesuch, Baden den 01.10.2024:


Bauherrschaft I Grundeigentümer:

erb architektur, Hansjörg Erb mit Vollmacht Rent Event GmbH von 06.06.2024


Architekt I Projektverfasser:

erb architektur, Hansjörg Erb


Bauherr	Rent Event GmbH, Wollerau (UID: CHE-109.096.277)		
Proj. Nr. / Projekt	3560	Neubau Sonnhalde, 5705 Hallwil	
Plan Nr. / Plan	33.2.1	Grundrisse Haus 1	
Index /Status	01	Baueingabe	
Plangrösse / Mst.	A2	1:100	
Datum / Gez.	01.10.2024	aa, he	CAD: ARCHICAD 26 Mac OS X
Architekt	erblarchitektur Bruggerstrasse 37A 5400 Baden T.:+41 (0)44 400 1719 F.:+41 (0)44 400 1718 info@erblarchitektur.ch		

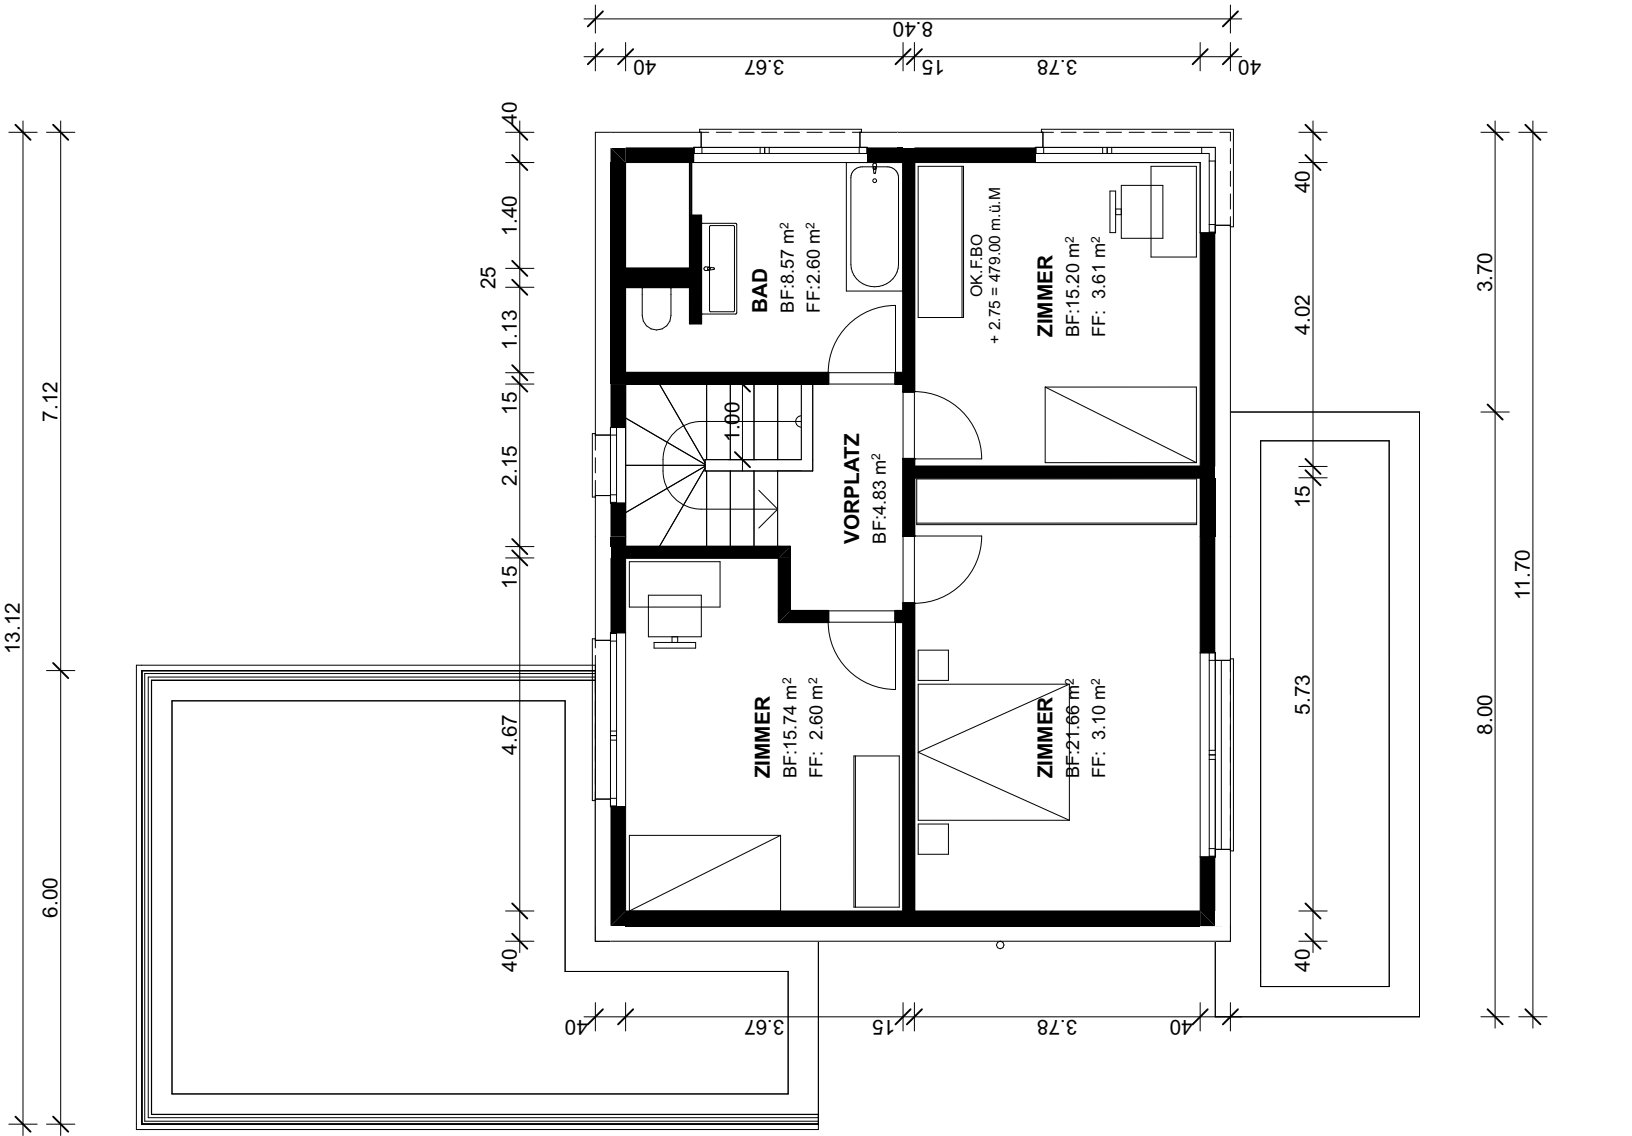


Obergeschoss

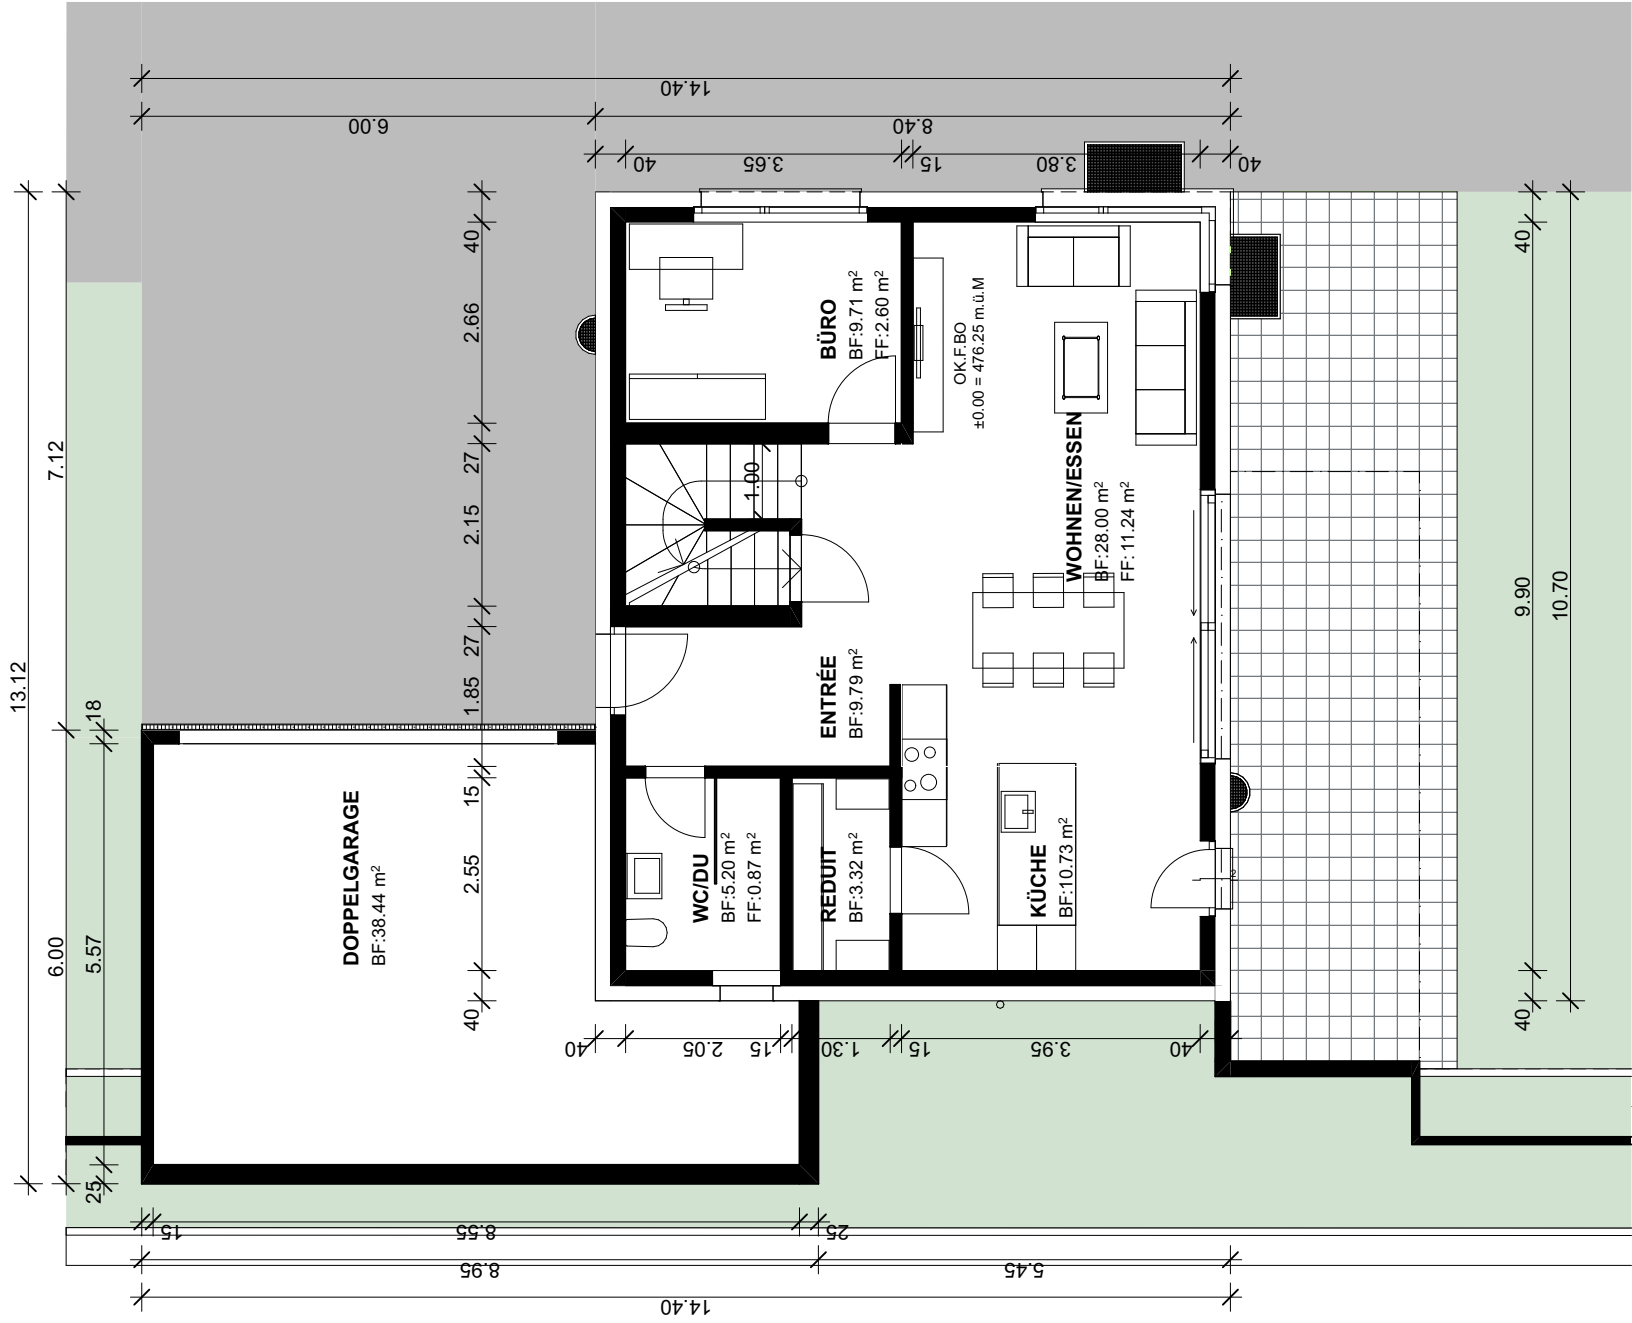

Erdgeschoss

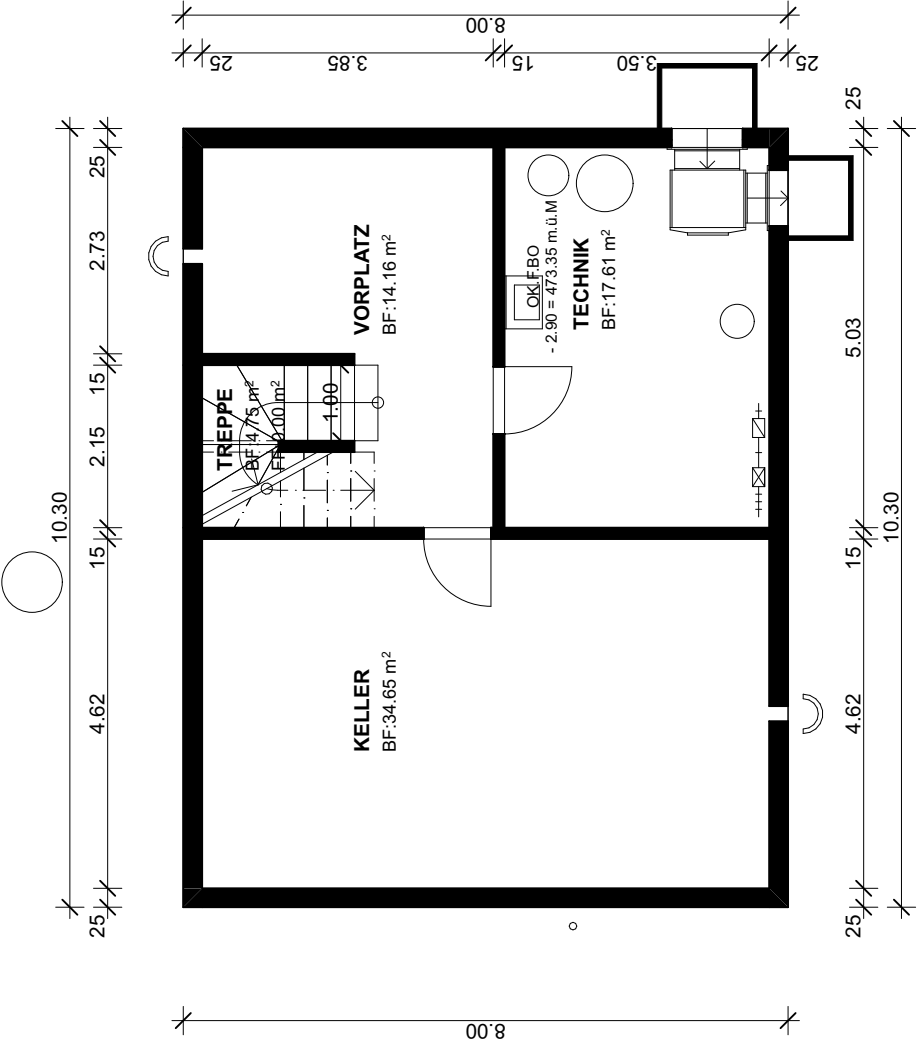

Untergeschoss

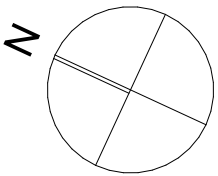

+/- 0.00 = 476.25 m.ü.M.

Für das Baugesuch, Baden den 01.10.2024:

Bauherrschaft I Grundeigentümer: erb architektur, Hansjörg Erb mit Vollmacht Rent Event GmbH von 06.06.2024

Architekt I Projektverfasser: erb architektur, Hansjörg Erb

Bauherr	Rent Event GmbH, Wollerau (UID: CHE-109.096.277)	
Proj. Nr. / Projekt	3560	Neubau Sonnhalde, 5705 Hallwil
Plan Nr. / Plan	33.2.2	Grundrisse Haus 2
Index /Status	01	Baueingabe
Plangrösse / Mst.	A2	1:100
Datum / Gez.	01.10.2024	aa, he
Architekt	erblarchitektur Bruggerstrasse 37A 5400 Baden T.:+41 (0)44 400 1719 F.:+41 (0)44 400 1718 info@erblarchitektur.ch	

Für das Baugesuch, Baden den 01.10.2024:

Bauherrschaft I Grundeigentümer:

Architekt I Projektverfasser:


erb architektur, Hansjörg Erb mit Vollmacht Rent Event GmbH von 06.06.2024

erb architektur, Hansjörg Erb


Bauherr	Rent Event GmbH, Wollerau (UID: CHE-109.096.277)	
Proj. Nr. / Projekt	3560	Neubau Sonnhalde, 5705 Hallwil
Plan Nr. / Plan	33.2.3	Grundrisse Haus 3
Index /Status	01	Baueingabe
Plangrösse / Mst.	A2	1:100
Datum / Gez.	01.10.2024	aa, he
Architekt	erblarchitektur Bruggerstrasse 37A 5400 Baden T.:+41 (0)44 400 1719 F.:+41 (0)44 400 1718 info@erbachitektur.ch	



Erdgeschoss


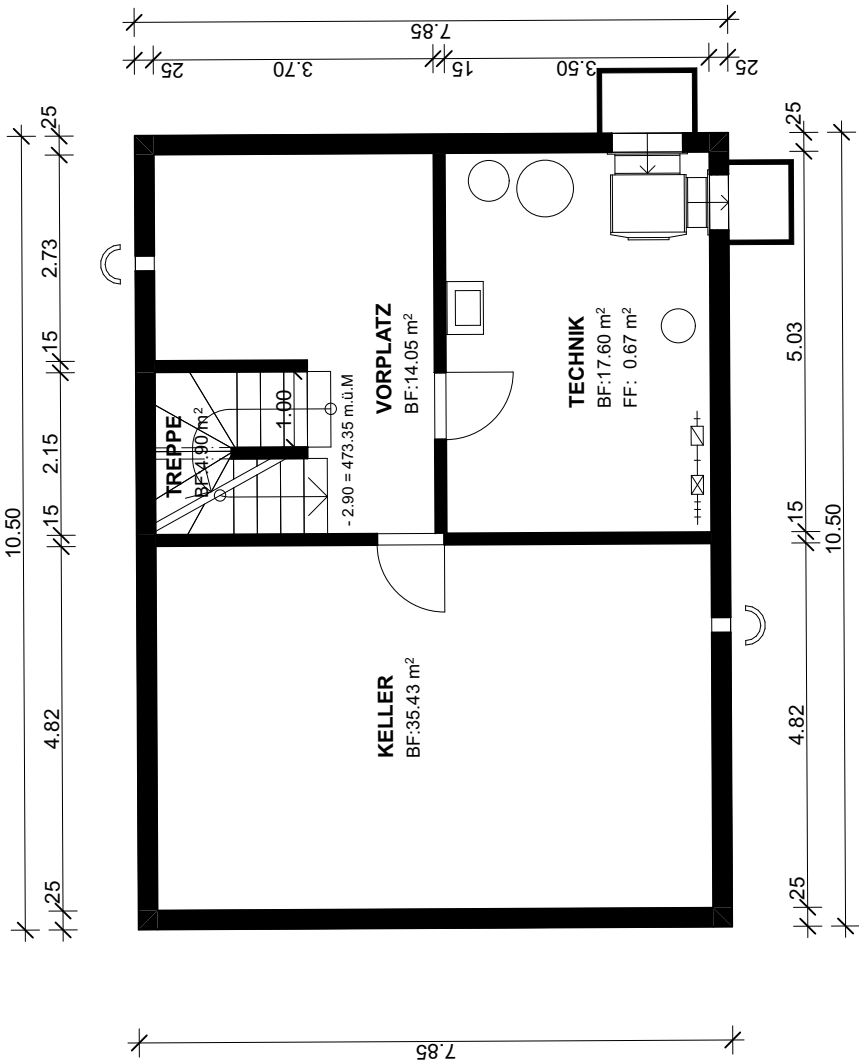


Untergeschoss

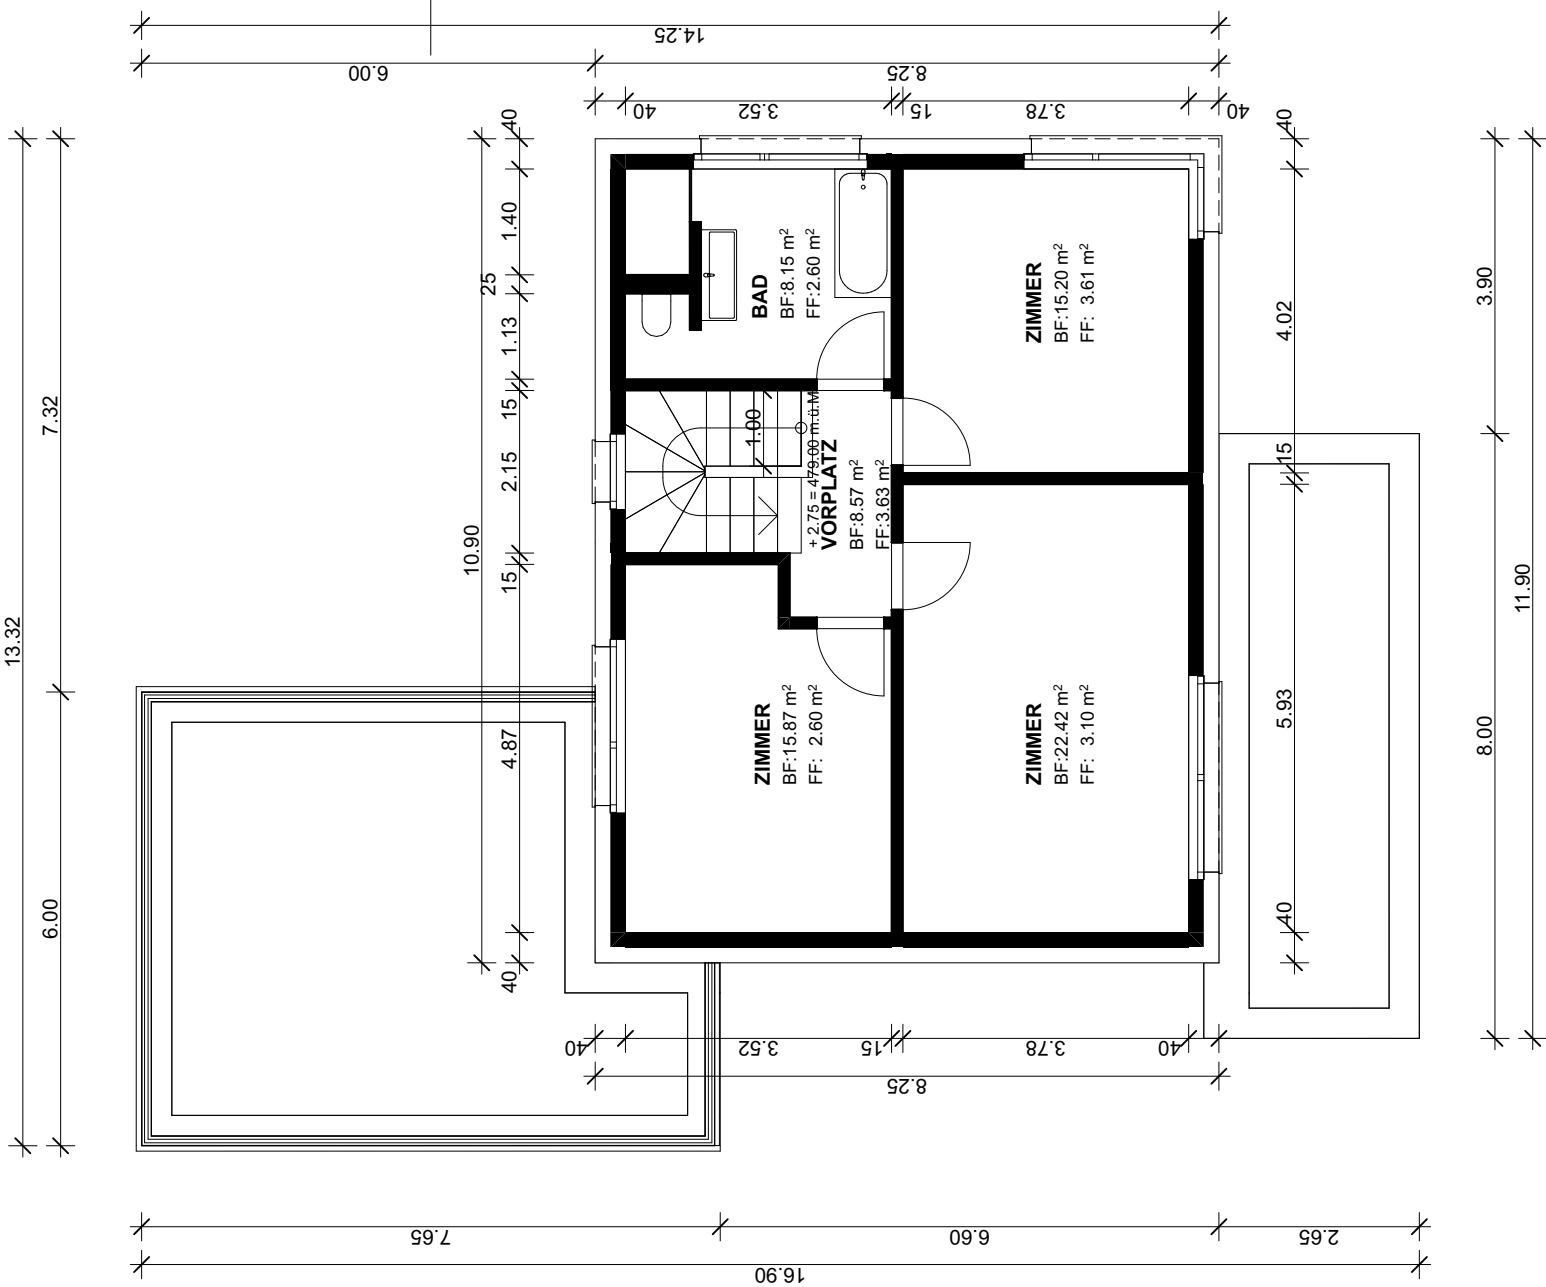

Obergeschoss

+/- 0.00 = 476.25 m.ü.M.

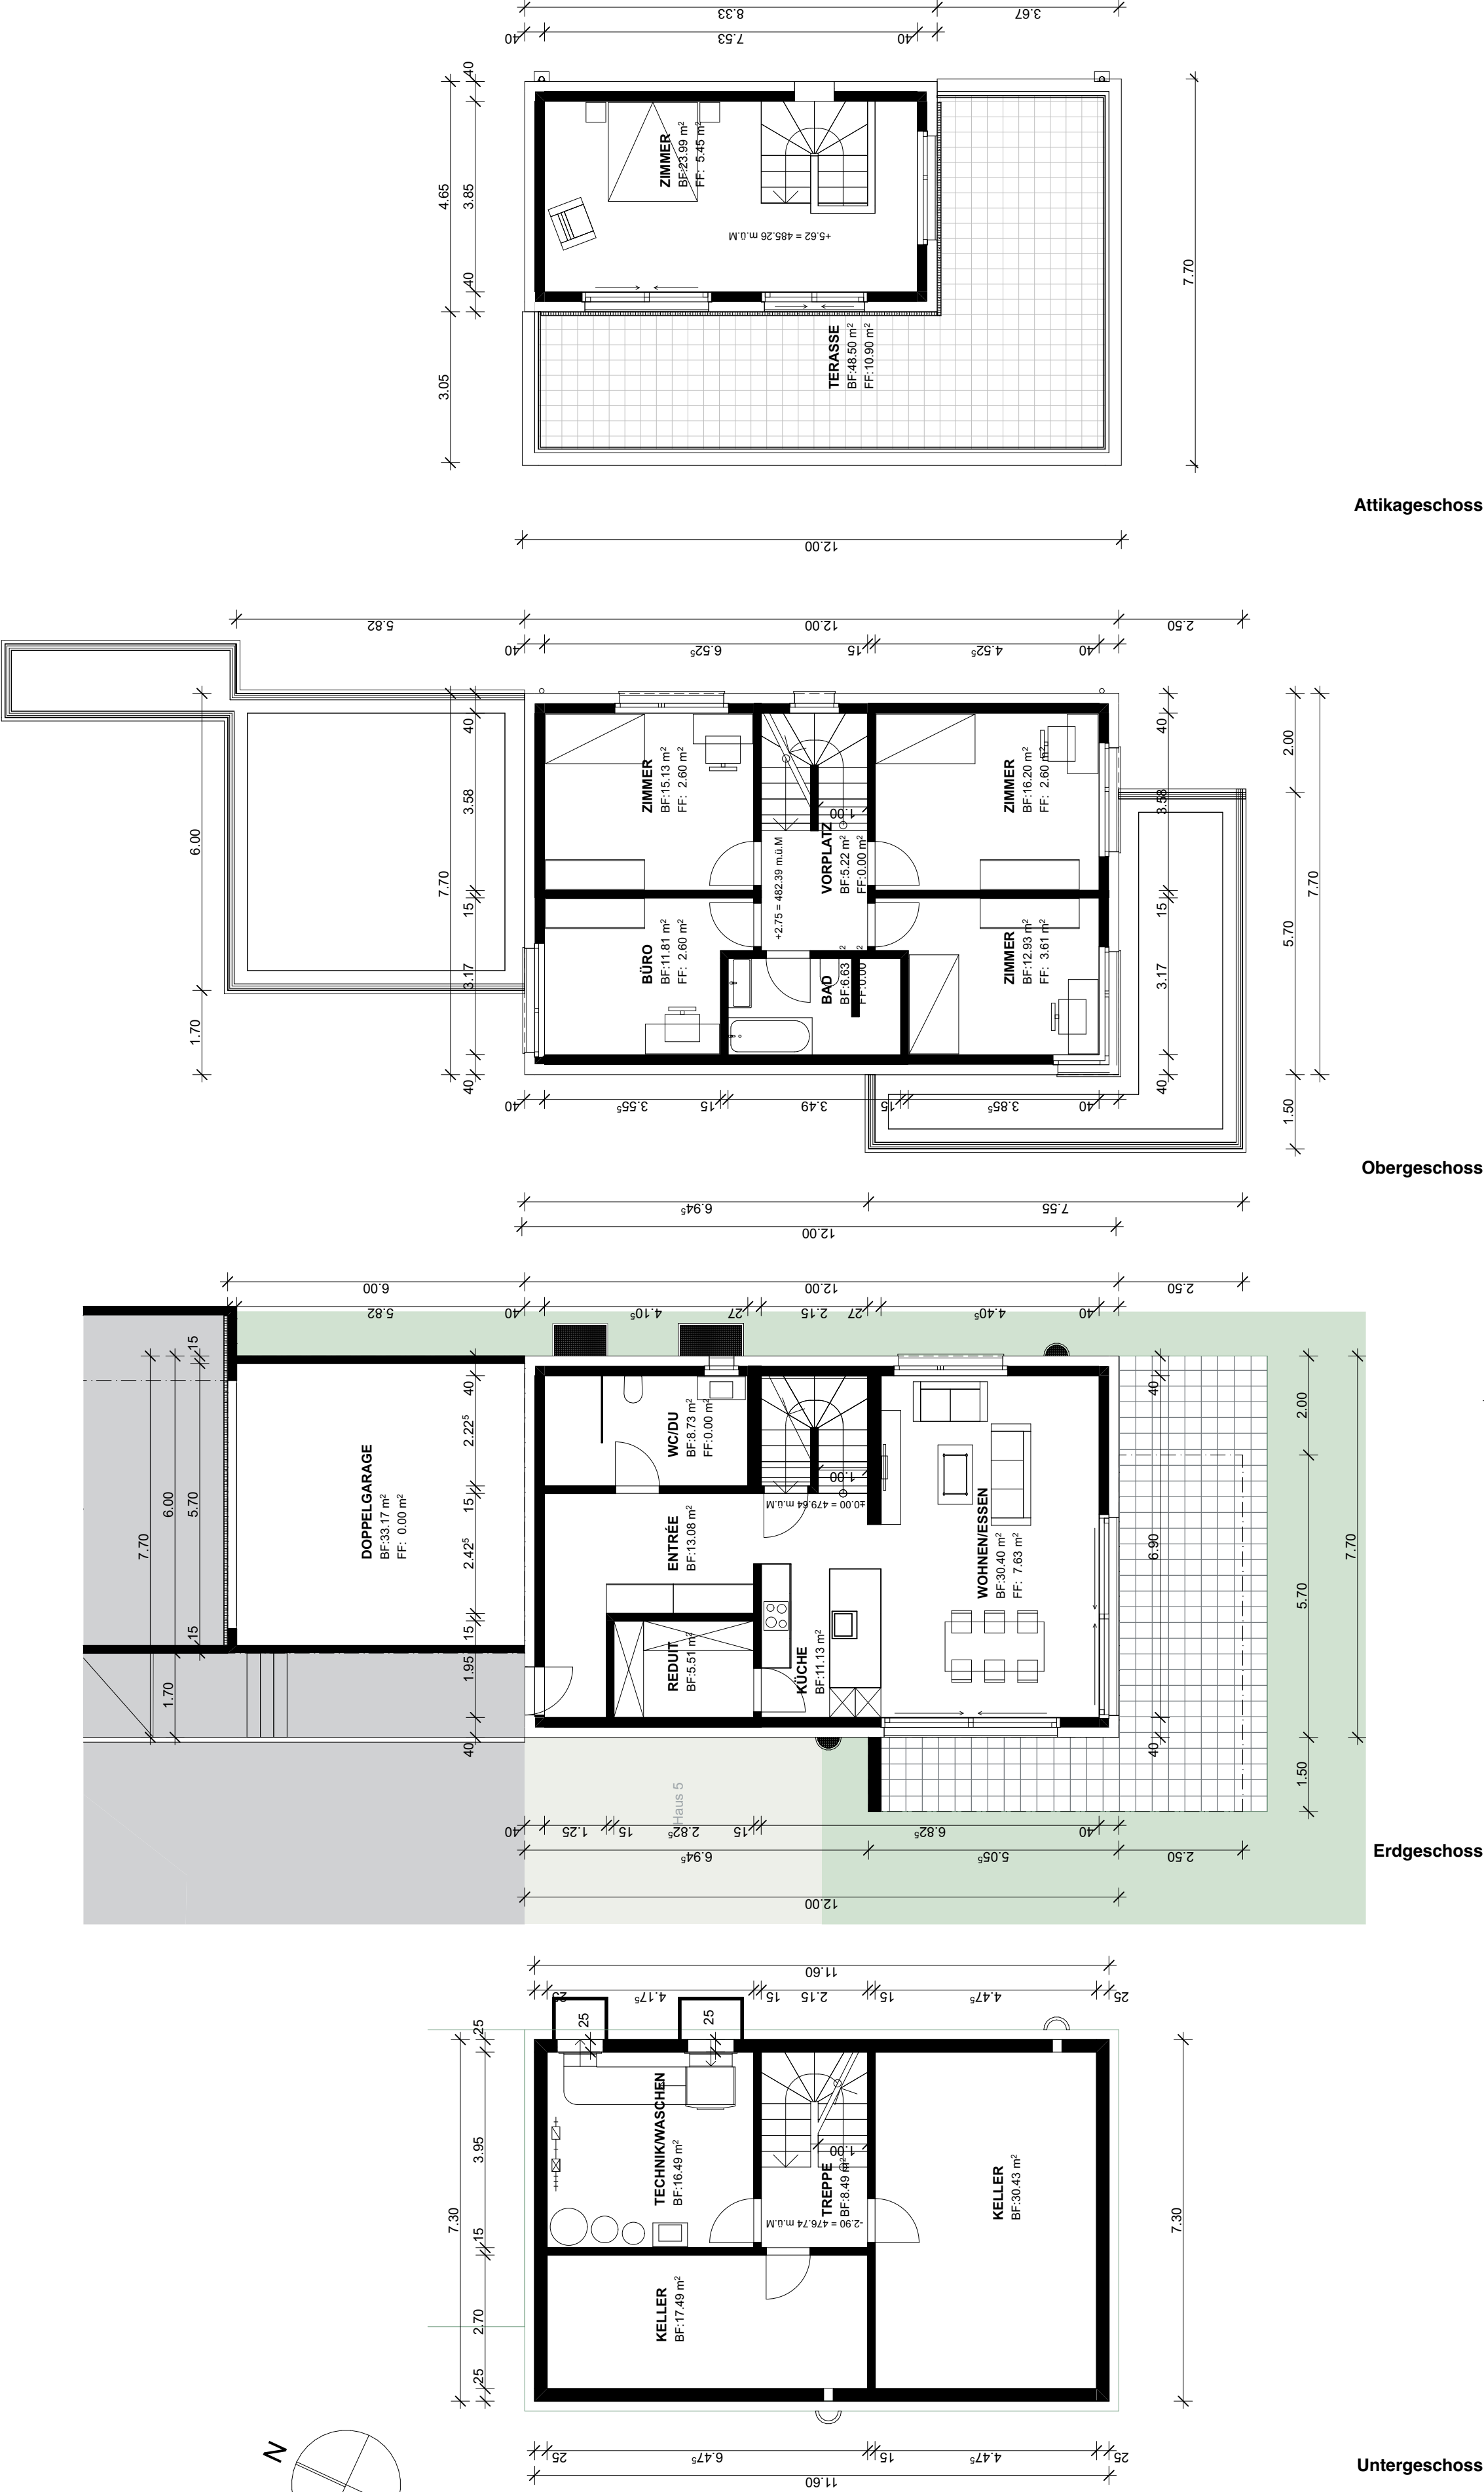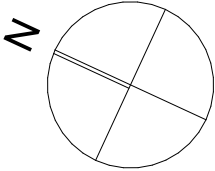



Bauherrschaft | Grundeigentümer:

Architekt | Projektverfasser:

erb architektur, Hansjörg Erb

erb|architektur
Bruggerstrasse 37A 5400 Baden T.:+41 (0)44 400 1719 F.:+41 (0)44 400 1718 info@erbarchitektur.ch